


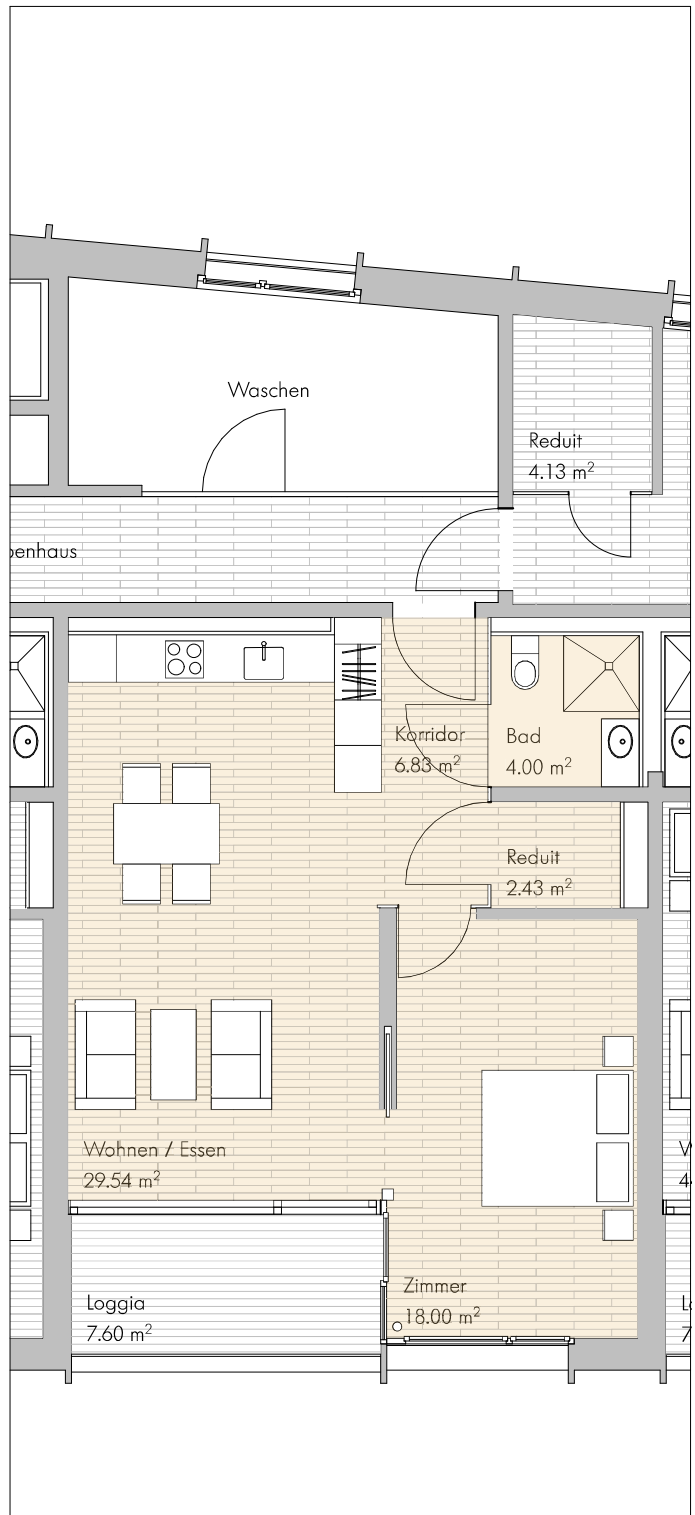

**Fläche:** 60.80 m<sup>2</sup>

**Ausstattung:**

- . Parkettböden (Eiche, geölt)
- . Fussbodenheizung
- . Nasszelle mit schwellenloser Dusche
- . grosszügige Fensterfront
- . Loggia gegen Süden
- . offene, moderne Küche mit
  - . Granitabdeckung
  - . Geschirrspüler
  - . Glaskeramikherd
  - . grosser Kühlschrank mit Gefrierfach
- . Waschraum auf der gleichen Etage mit
  - . Waschmaschine
  - . Secomat



N

Nordpfeil

